




Қибла

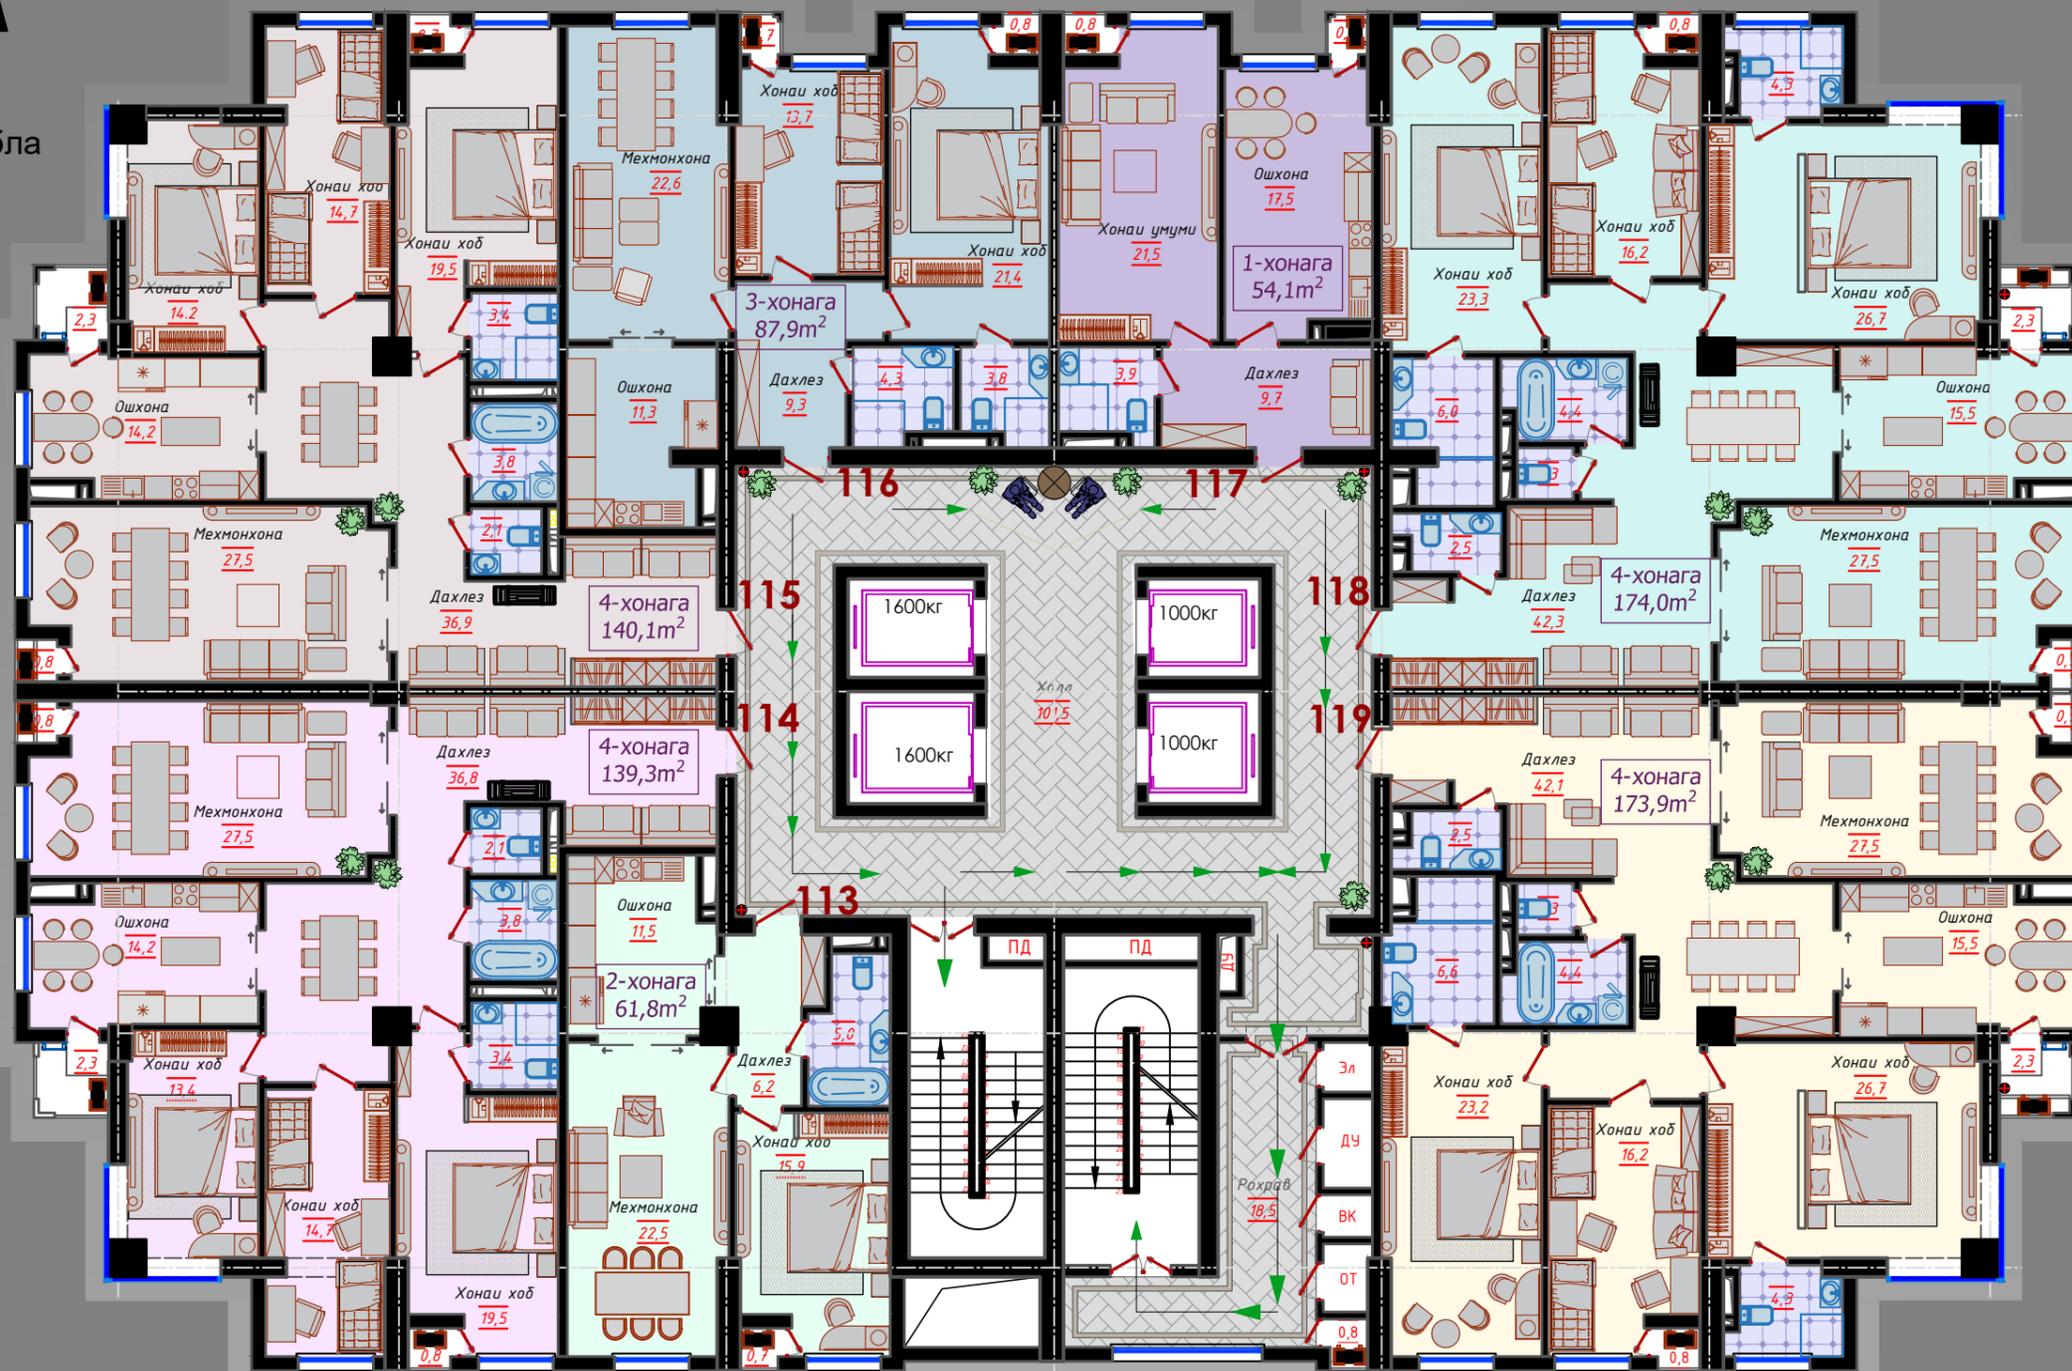

Названия объекта:

Лоиҳақашии биноҳои баландшӯнаи истиқоматӣ ва сохтмони бинои институтӣ иқтисодиёт ва демографияи Академияи миллии илмҳои Тоҷикистон

Решение председателя  
город Душанбе

от 18 февраля 2025 года  
№80

Shohmansur

SKY Residence



**Блок Б**

План 21-го этажа

Строительная организация:

ООО  
"Бинокорон"

Директор: Шарипов И

Проектное организация:

ООО "ИНТЕРПРОЕКТ"

Республика Таджикистан г. Душанбе р. И.  
Сомони ул. Д. Народов

113	114	115	116	117	118	119
2-комнатная 61,8м <sup>2</sup>	4-комнатная 139,3м <sup>2</sup>	4-комнатная 140,1м <sup>2</sup>	3-комнатная 87,9м <sup>2</sup>	1-комнатная 54,1м <sup>2</sup>	4-комнатная 174,0м <sup>2</sup>	4-комнатная 173,9м <sup>2</sup>

